



תרשים סביבה

1: 5000

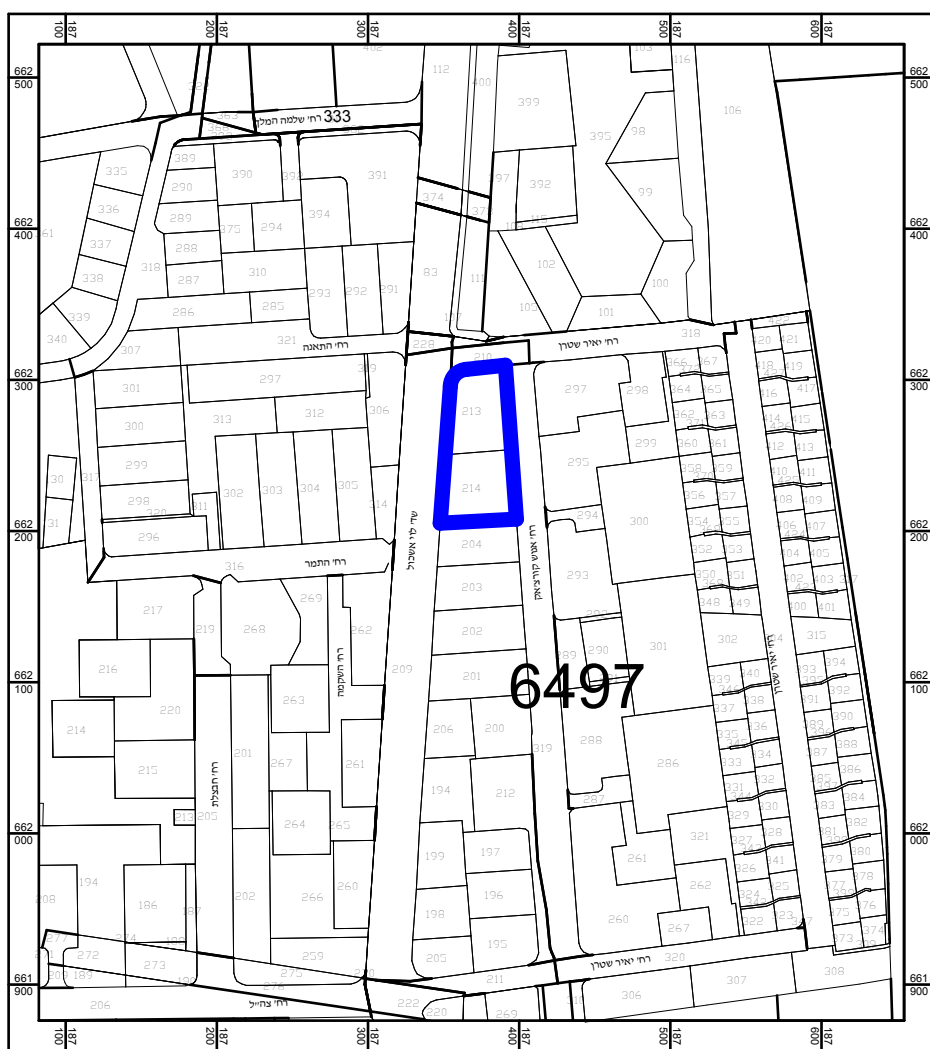

תכנית בינוי מנחה


1: 250

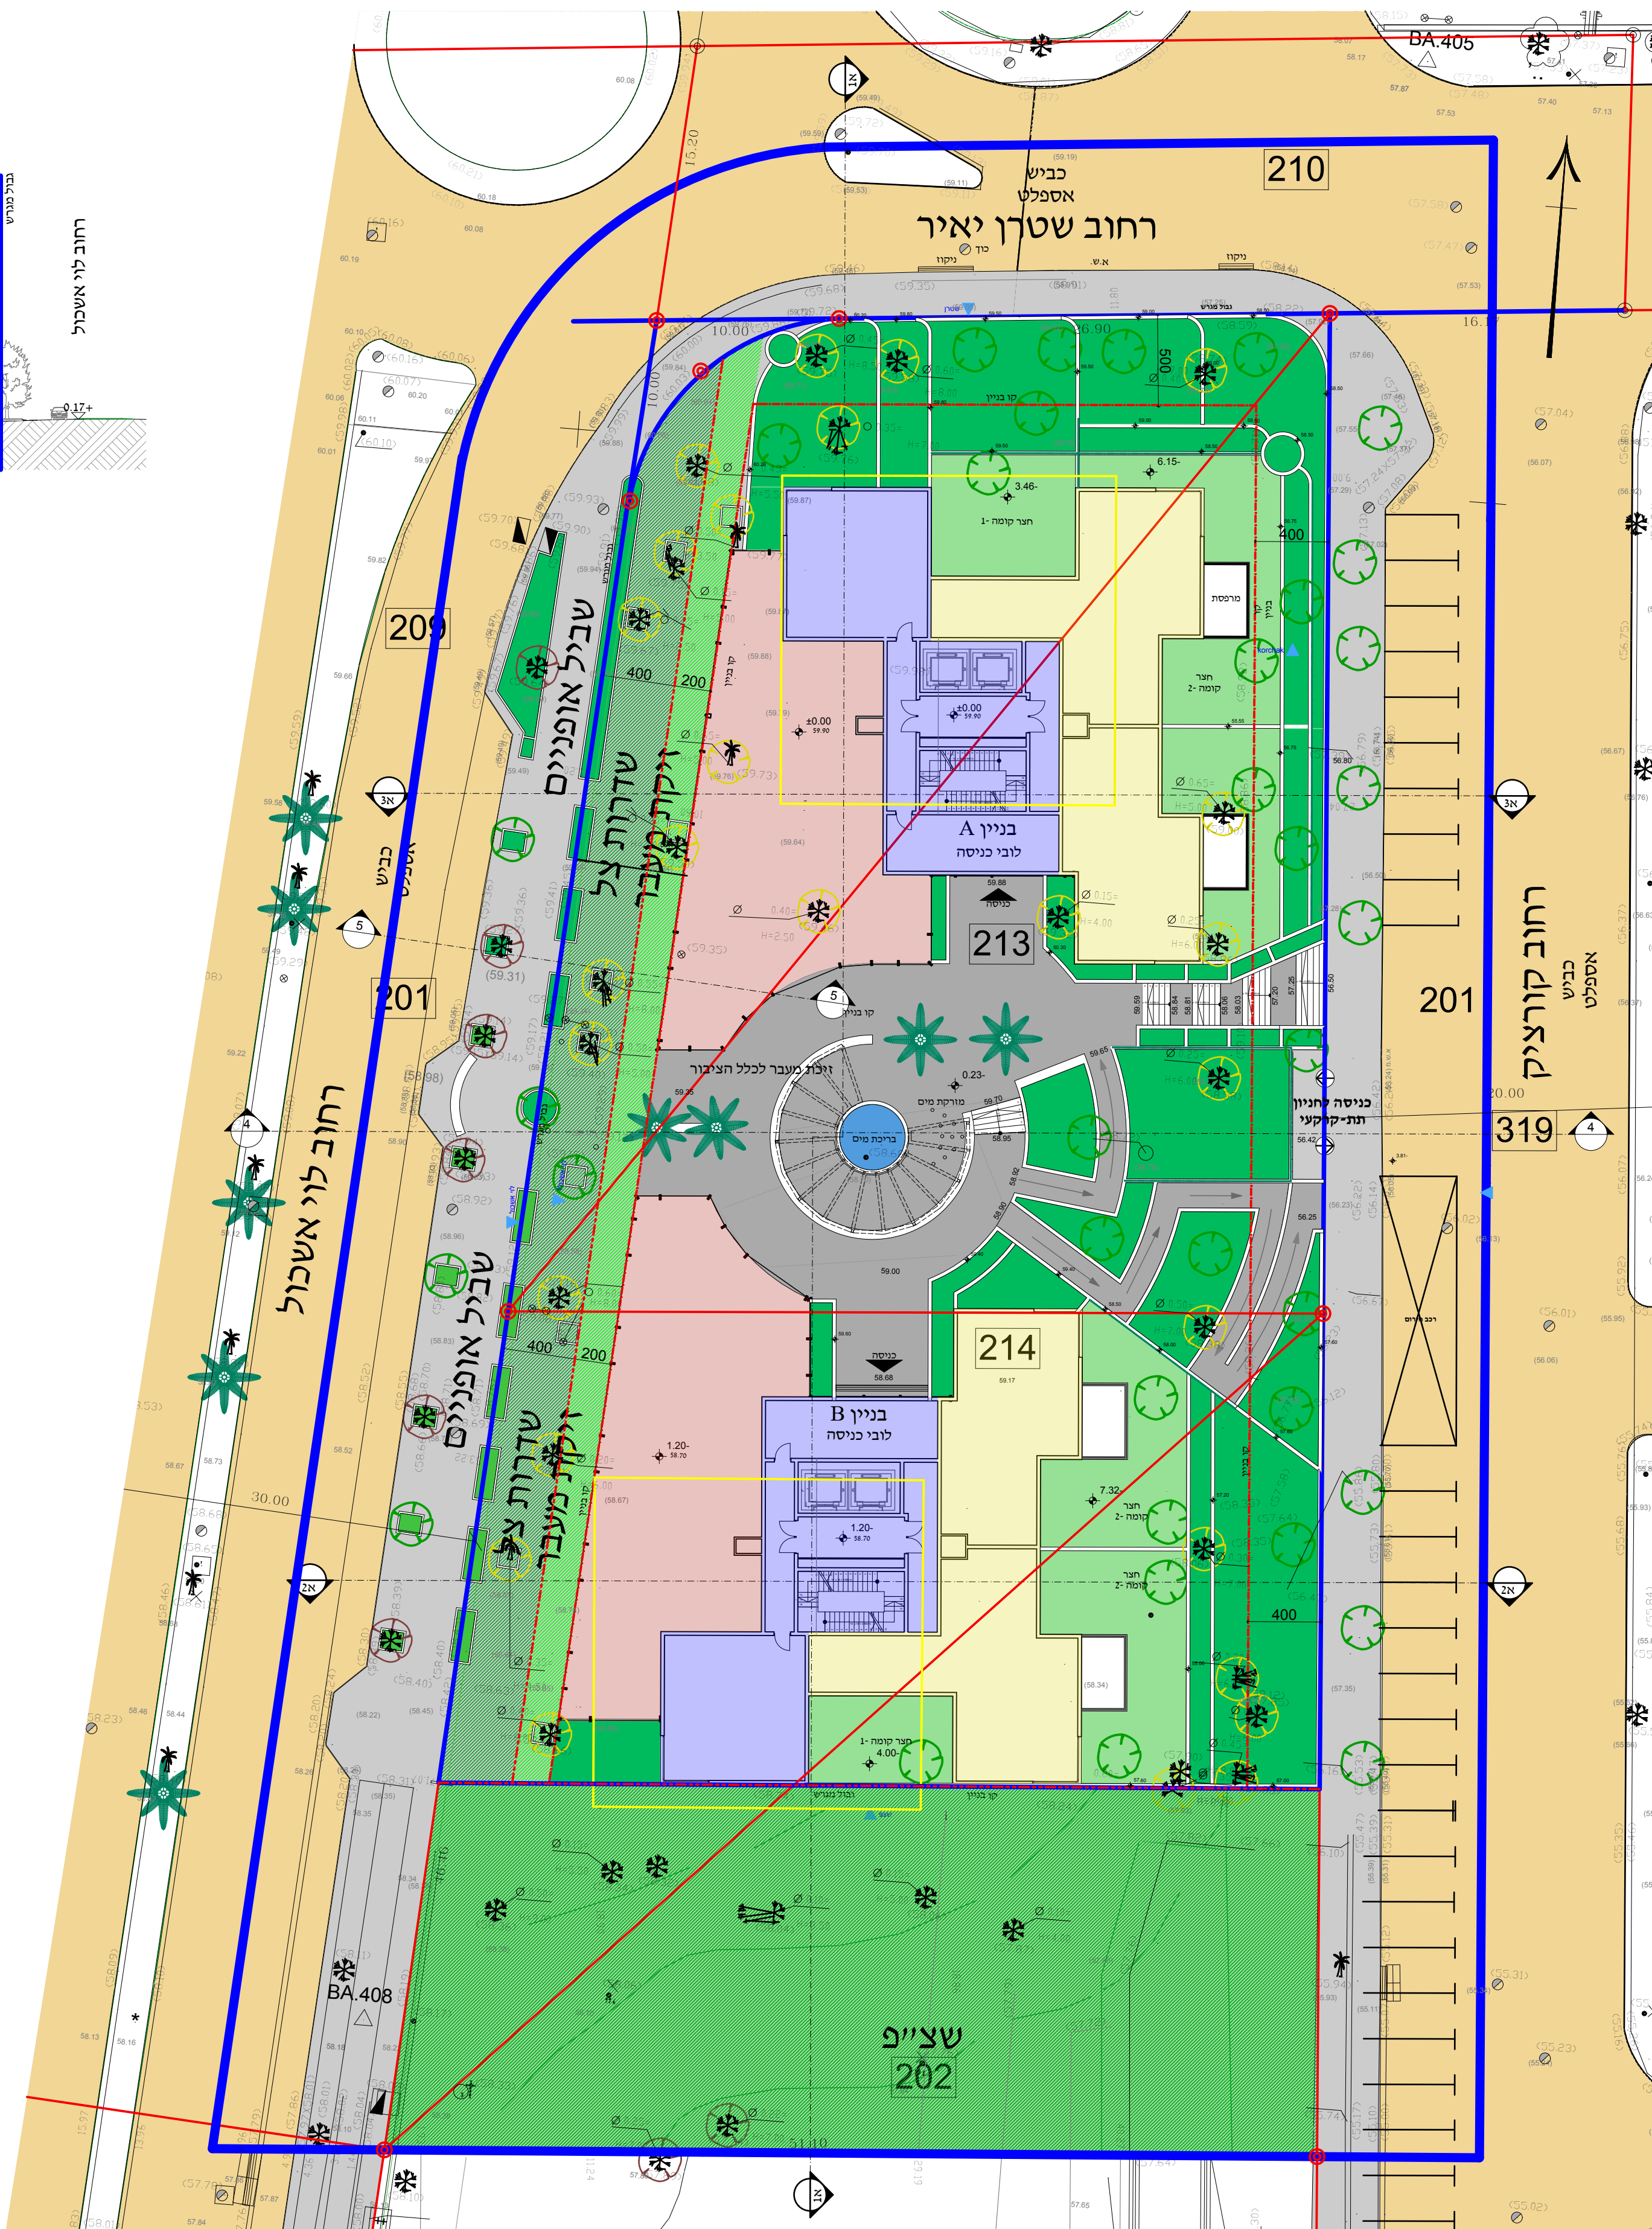

חזית צפונית

רחוב שטרן יאיר


1: 500

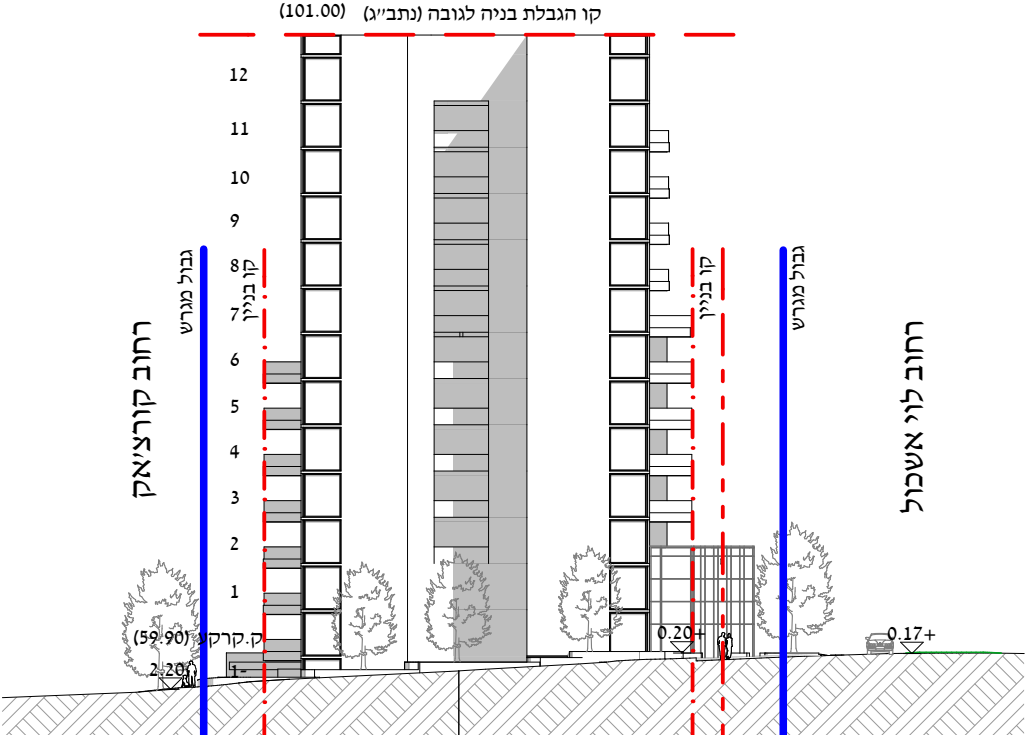

חזית מערבית


רחוב לוי אשכול

1: 500

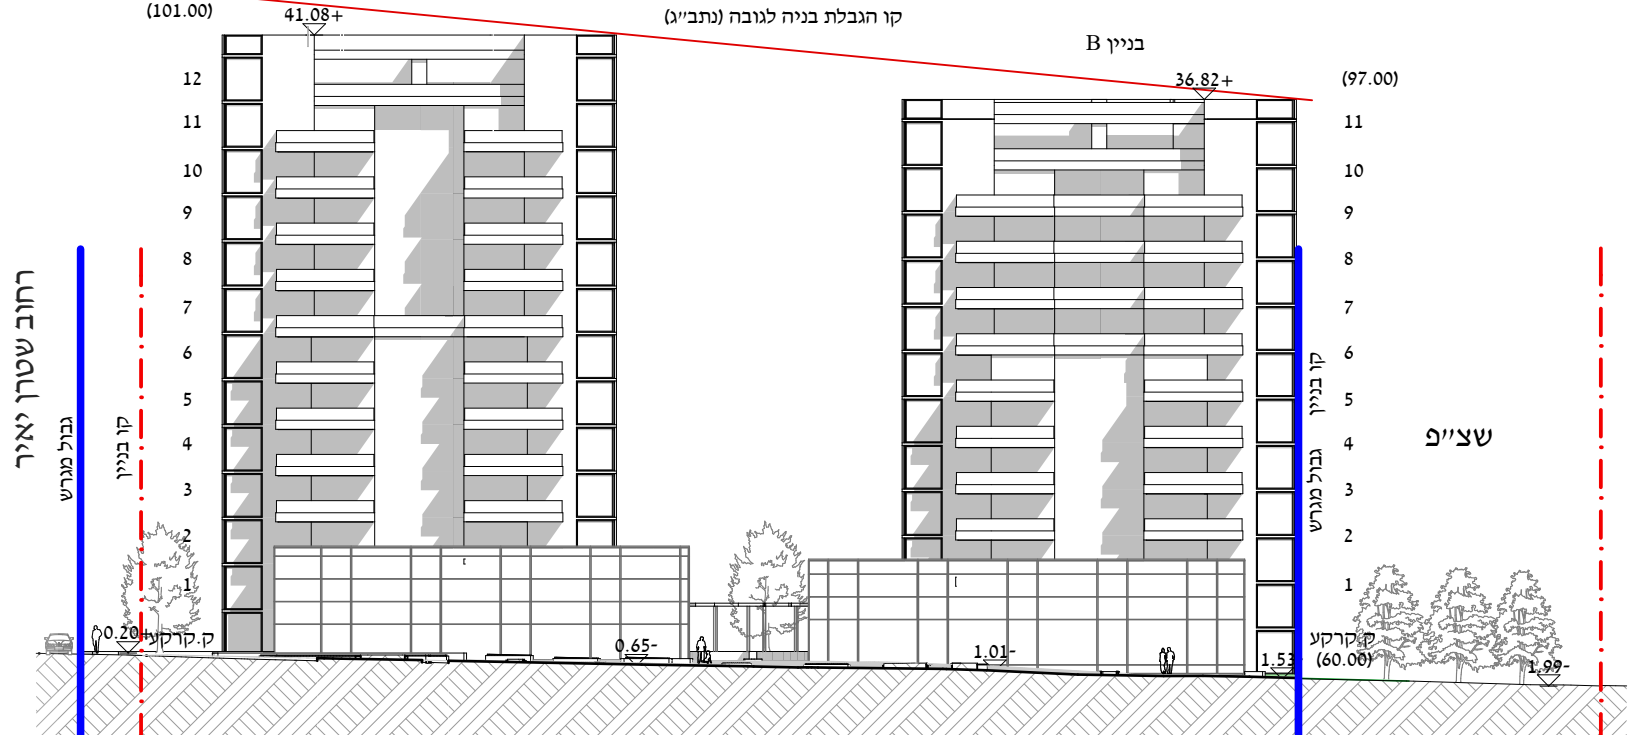

חתימה 1-1


1: 500

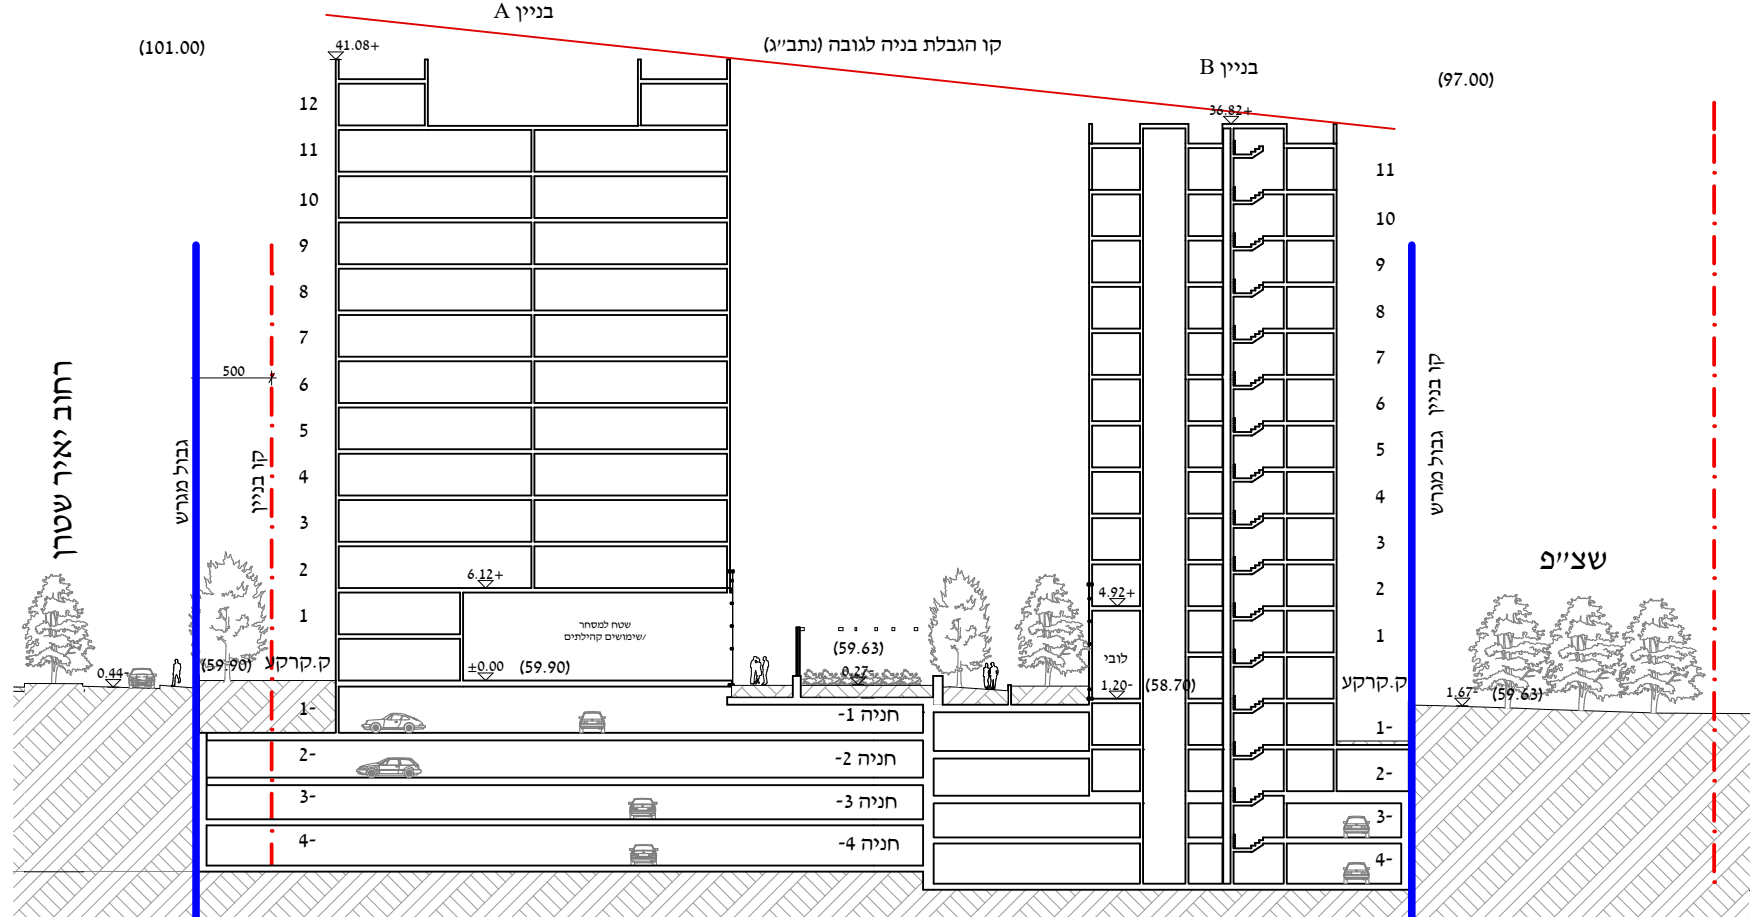

חֲתָח 5-5

רחוב לוי אשכול

1: 100

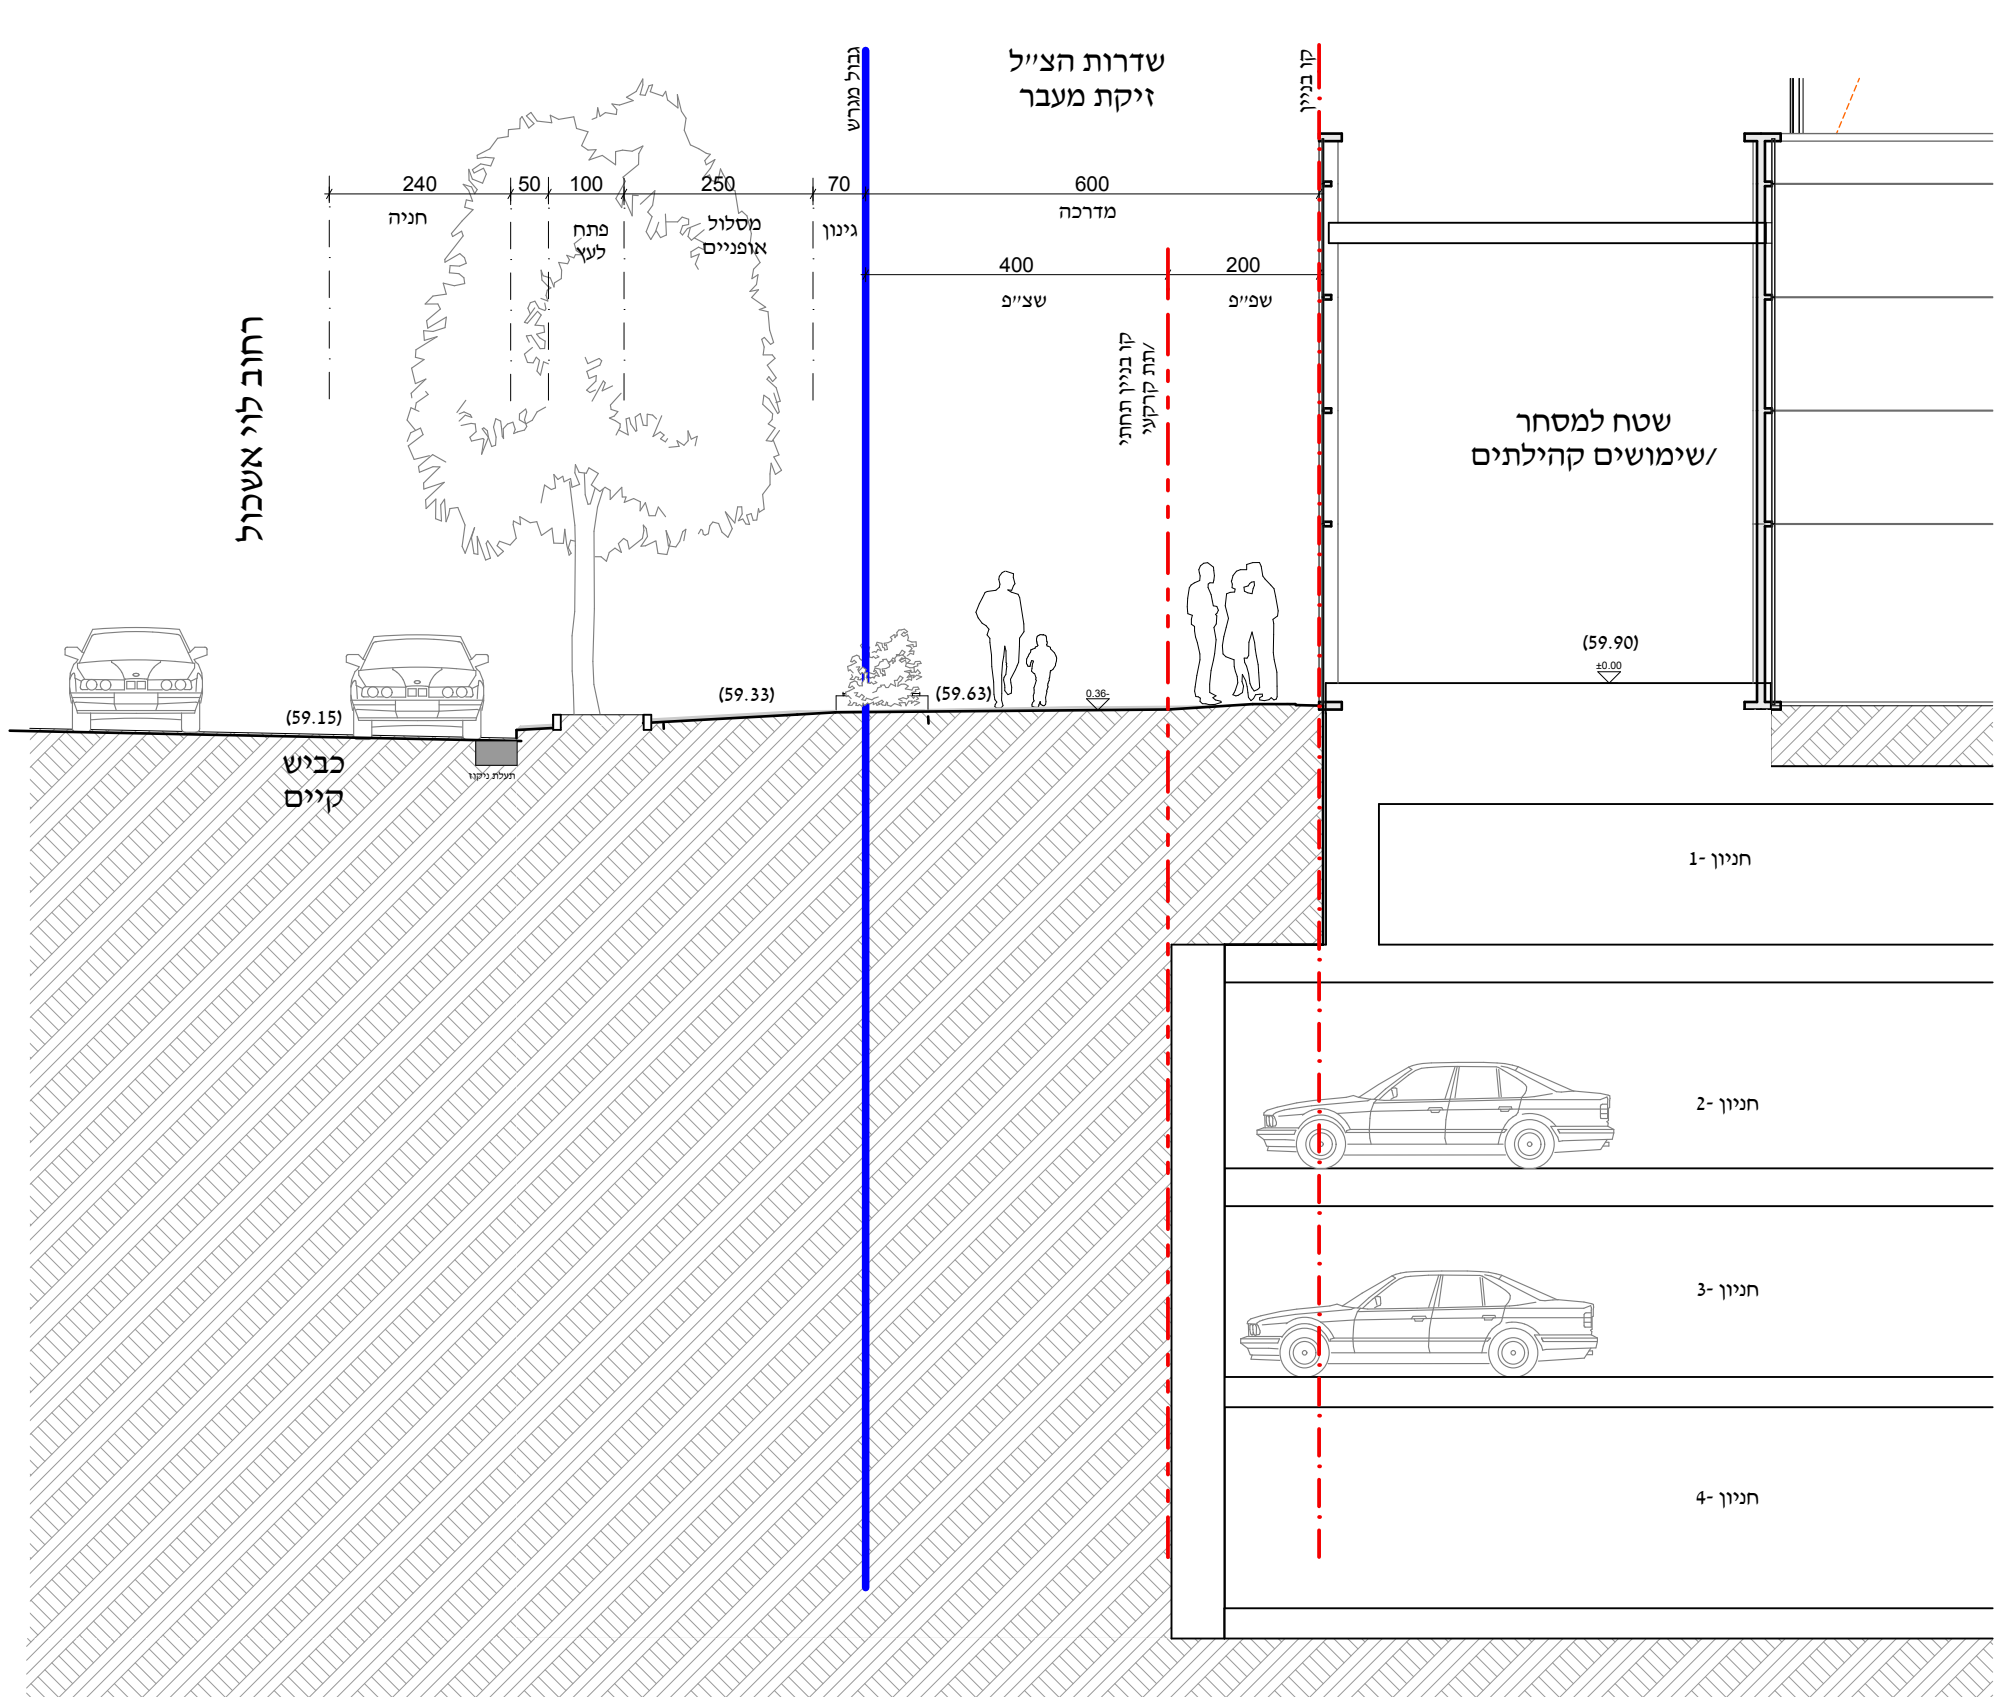

מהדורה: 13